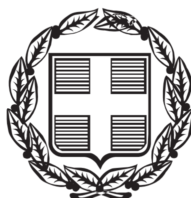


ΕΦΗΜΕΡΙΣ ΤΗΣ ΚΥΒΕΡΝΗΣΕΩΣ

ΤΗΣ ΕΛΛΗΝΙΚΗΣ ΔΗΜΟΚΡΑΤΙΑΣ

ΤΕΥΧΟΣ ΑΝΑΓΚΑΣΤΙΚΩΝ ΑΠΑΛΛΟΤΡΙΩΣΕΩΝ ΚΑΙ ΠΟΛΕΟΔΟΜΙΚΩΝ ΘΕΜΑΤΩΝ **Αρ. Φύλλου 104**

28 Μαΐου 2015

ΠΕΡΙΕΧΟΜΕΝΑ

ΑΠΟΦΑΣΕΙΣ

ΑΠΟΦΑΣΕΙΣ

Αριθμ. οικ. 3744 (1)

Τροποποίηση του εγκεκριμένου ρυμοτομικού σχεδίου του Δήμου Καλαμαριάς, Π.Ε. Θεσσαλονίκης, στο Ο.Τ.3083 μεταξύ των οδών Β. Όλγας (Β.Ο.Δ.) -Ιφιγένειας -Κύπρου - Κέρκυρας και Μακρυράχης, σε συμμόρφωση στην αρ. 1437/2012 απόφαση του Διοικητικού Πρωτοδικείου Θεσσαλονίκης, στην ιδιοκτησία του Ευγένιου Παπανώτα και την επανεπιβολή της με χαρακτηρισμό του υπόψη τμήματος οικοπέδου σε κοινόχρηστο χώρο πεζοδρομίου.

Ο ΑΣΚΩΝ ΚΑΘΗΚΟΝΤΑ ΓΕΝΙΚΟΥ ΓΡΑΜΜΑΤΕΑ
ΑΠΟΚΕΝΤΡΩΜΕΝΗΣ ΔΙΟΙΚΗΣΗ
ΜΑΚΕΔΟΝΙΑΣ - ΘΡΑΚΗΣ

Έχοντας υπόψη:

1. Το άρθρο 280 του Ν. 3852/2010 «Νέα Αρχιτεκτονική της Αυτοδιοίκησης και της Αποκεντρωμένης Διοίκησης - Πρόγραμμα Καλλικράτης.» (ΦΕΚ 87 Α΄/7-6-2010).
2. Το Π.δ. 142/2010: «Οργανισμός της Αποκεντρωμένης Διοίκησης Μακεδονίας - Θράκης» (ΦΕΚ 235 Α΄/27.12.2010).
3. Τις διατάξεις του Ν. 2503/1997 «Διοίκηση, οργάνωση, στελέχωση της Περιφέρειας, ρύθμιση θεμάτων για την τοπική Αυτοδιοίκηση και άλλες διατάξεις» (ΦΕΚ 107 Α΄).
4. Τις διατάξεις του άρθρου 6 του Ν. 4257/2014 «Επείγουσες ρυθμίσεις αρμοδιότητας Υπουργείου Εσωτερικών» (ΦΕΚ 93 Α΄/14-4-2014).
5. Την πράξη με αρ. 4 της 6-2-2015 του Υπουργικού Συμβουλίου «Αποδοχή παραιτήσεων των Γενικών Γραμματέων των Αποκεντρωμένων Διοικήσεων της Χώρας» (ΦΕΚ 24 Α΄/6-2-2015).
6. Τα με αρ. πρωτ. οικ. 11237/9-2-2015 και οικ. 11675/10.2.2015 έγγραφα του Τμήματος Προσωπικού της Διεύθυνσης Διοίκησης της Γενικής Διεύθυνσης Εσωτερικής Λειτουργίας ΑΔΜΘ με θέμα: «Άσκηση καθηκόντων Γενικού Γραμματέα της ΑΔΜΘ».
7. Το άρθρο 10 του Ν. 3044/2002 (ΦΕΚ 197 Α΄/27-8-2002).
8. Την εγκύκλιο 18/2003 του ΥΠΕΧΩΔΕ.
9. Την εγκύκλιο 6/2006 του ΥΠΕΧΩΔΕ.
10. Τα άρθρα 31 και 32 του Ν. 4067/2012 (ΦΕΚ 79 Α΄).
11. Το άρθρο 6, παρ. 6 του Ν. 4315/2014 (ΦΕΚ 269 Α΄).
12. Το από 5-11-1968 Β/Δ/γμα (ΦΕΚ 21 Δ΄/29-1-1989) με το οποίο καθορίστηκε ως ΚΧ πεζοδρομίου επί της οδού Β. Όλγας τμήμα της ιδιοκτησίας του θέματος.
13. Το με αρ. πρωτ. 4976/9-12-2014 (αρ. πρωτ. ΔΙΠΕΧΩΣ ΚΜ 10691/10-12-2014) έγγραφο του Τμήματος Πολεοδομικών Μελετών της Διεύθυνσης Υπηρεσίας Δόμησης του Δήμου Καλαμαριάς.
14. Το με αρ. πρωτ. 3934/10-10-2014 (αρ. πρωτ. ΔΙΠΕΧΩΣ ΚΜ 9186/20-10-2014) έγγραφο του Τμήματος Πολεοδομικών Μελετών της Διεύθυνσης Υπηρεσίας Δόμησης του Δήμου Καλαμαριάς.
15. Την από 24-10-2013 (αρ. πρωτ. ΔΙΠΕΧΩΣ ΚΜ 8108/24.10.2013) αίτηση του Ευγένιου Παπανώτα με συνημμένα συμπληρωματικά στοιχεία.
16. Το με αρ. πρωτ. οικ. 3101/23-4-2014 έγγραφό μας σχετικά με την τήρηση της διαδικασίας του άρθρ. 154 του Κ.Β.Π.Ν. για την άρση και επανεπιβολή ρυμοτομικής απαλλοτρίωσης του θέματος.
17. Το με αρ. πρωτ. 4897/31-7-2013 έγγραφό μας για την υποβολή στοιχείων συγκρότησης φακέλου.
18. Το με αρ. πρωτ. 497/21-6-2013 (αρ. πρωτ. ΔΙΠΕΧΩΣ ΚΜ 4897/27-6-2013) έγγραφο του Τμήματος Πολεοδομικών Μελετών της Διεύθυνσης Υπηρεσίας Δόμησης του Δήμου Καλαμαριάς.
19. Το με αρ. πρωτ. οικ. 2474/27-3-2013 έγγραφό μας προς τον ιδιοκτήτη.
20. Το με αρ. πρωτ. 8394/20-12-2012 έγγραφό μας προς τον Δήμο Καλαμαριάς.
21. Το με αρ. πρωτ. 58416/4-12-2012 έγγραφο του Τμήματος Α΄, της Διεύθυνσης Πολεοδομικού Σχεδιασμού του ΥΠΕΚΑ.

22. Το με αρ. πρωτ. 255604/10971/2-8-2012 (αρ. πρωτ. ΔΙΠΕΧΩΣ ΚΜ 6001/16-8-2012) έγγραφο του Τμήματος Χωρικού Σχεδιασμού ΔΙΠΕΧΩΣ, Περιφέρειας Κεντρικής Μακεδονίας.

23. Την αρ. 3667/1975 πράξη αναλογισμού αποζημίωσης ρυμοτομούμενης ιδιοκτησίας η οποία κυρώθηκε με την αρ. 12149/1975 απόφαση Νομάρχη Θεσσαλονίκης.

24. Την αρ. 888/1976 απόφαση του Μονομελούς Πρωτοδικείου Θεσσαλονίκης για τον καθορισμό προσωρινής τιμής μονάδος και την αρ. 2690/27-6-1977 απόφαση του Πολυμελούς Πρωτοδικείου Θεσσαλονίκης για τον καθορισμό οριστικής τιμής μονάδος η οποία κατέστη τελεσίδικη.

25. Την με αρ. 399/1979 δικαστική απόφαση Μονομελούς Πρωτοδικείου Θεσσαλονίκης με την οποία αναγνωρίστηκε ο Ευγένιος Παπανώτας ως κύριος του οικοπέδου και δικαιούχος αποζημίωσης.

26. Την με αρ. 1437/2012 απόφαση του Τριμελούς Διοικητικού Πρωτοδικείου Θεσσαλονίκης.

27. Το με αρ. 3331/14-10-2012 πρακτικό της Τριμελούς Επιτροπής του ΝΣΚ, σύμφωνα με το οποίο η Τριμελής επιτροπή γνωμοδότησε υπέρ της αποδοχής από το Ελληνικό Δημόσιο της αρ. 1437/2012 δικαστικής απόφασης και τη μη άσκηση αίτησης αναίρεσης κατ’ αυτής.

28. Τις 300/2013, 310/2013 και 330/2014 αποφάσεις του Δημοτικού Συμβουλίου του Δήμου Καλαμαριάς.

29. Το αρ. πρωτ. 6855/2-10-2013 έγγραφο της Κτηματικής Υπηρεσίας Π.Ε. Θεσσαλονίκης.

30. Το αρ. πρωτ. 123492/14-10-2013 έγγραφο του Ταμείου Παρακαταθηκών και Δανείων -Υποκατάστημα Θεσσαλονίκης.

31. Το αρ. πρωτ. 78565/23-10-2013 έγγραφό του το Τμήμα Δημόσιας Περιουσίας της Διεύθυνσης Οικονομικού της ΑΔΜΘ.

32. Την από 11-9-2014 βεβαίωση της Οικονομικής Υπηρεσίας - Λογιστήριο.

33. Το γεγονός ότι τηρήθηκε η κατά νόμο προβλεπόμενη διαδικασία από τις Υπηρεσίες του Δήμου Καλαμαριάς.

34. Την από 16-2-2015 Εισήγηση του Τμήματος Πολεοδομικού Σχεδιασμού και Εφαρμογών της ΔΙ.ΠΕ.ΧΩ.Σ./Κ.Μ. προς το Περιφερειακό Σ.Χ.Ο.Π. Κεντρικής Μακεδονίας.

35. Την θετική γνωμοδότηση στην από 18-2-2015 Συνεδρία 35η, πράξη 12η του ΣΥ.ΠΟ.Θ.Α. Π.Ε. Θεσσαλονίκης.

36. Το γεγονός ότι από τις κανονιστικές διατάξεις της παρούσας δεν προκαλείται δαπάνη σε βάρος του κρατικού προϋπολογισμού και τον προϋπολογισμό του οικείου ΟΤΑ, αποφασίζουμε:

Την έγκριση της τροποποίησης του εγκεκριμένου ρυμοτομικού σχεδίου του Δήμου Καλαμαριάς στο ΟΤ3083, στην ιδιοκτησία Ευγένιου Παπανώτα, σε συμμόρφωση προς την υπ’ αρ. 1437/2012 απόφαση του Τριμελούς τμήματος του Διοικητικού Πρωτοδικείου Θεσσαλονίκης, για την άρση της απαλλοτρίωσης που επιβλήθηκε με το από 5-11-1968 Β/Δ/γμα (ΦΕΚ 21 Δ΄/29-1-1969), και την επανεπιβολή της με το χαρακτηρισμό της ιδιοκτησίας υπό τα στοιχεία 1-2-3-4-1 ως κοινόχρηστου χώρου πεζοδρομίου, κατ’ αποδοχή των με αρ. 300/2013, 310/2013 και 330/2014 αποφάσεων του Δ.Σ. του Δήμου, όπως η παραπάνω ρύθμιση φαίνεται στο διάγραμμα κλίμακας 1:500 που συνοδεύει την παρούσα.

Η ισχύς της παρούσας απόφασης αρχίζει από τη δημοσίευσή της στην Εφημερίδα της Κυβερνήσεως.

Η απόφαση αυτή να δημοσιευθεί στην Εφημερίδα της Κυβερνήσεως.

Θεσσαλονίκη, 12 Μαΐου 2015

Ο Ασκών καθήκοντα Γενικού Γραμματέα
Αποκεντρωμένης Διοίκησης
ΝΙΚΗΤΑΣ ΦΡΑΓΚΙΣΚΑΚΗΣ


ΑΠΟΣΠΑΣΜΑ Δ/ΓΜΑΤΟΣ ΡΥΜΟΤΟΜΙΑΣ
(ΚΛΙΜΑΚΑ 1:2000)



ΕΘΝΙΚΟ ΤΥΠΟΓΡΑΦΕΙΟ
Για τεχνικούς λόγους στο σχεδιάγραμμα, έγινε σμίκρυνση, κατά ποσοστό 41%

ΠΑΡΑΤΗΡΗΣΕΙΣ

1. Το διάγραμμα είναι ενταγμένο στο κρατικό σύστημα συντεταγμένων Ε.Γ.Σ.Α. '87.
2. Οι διαστάσεις και τα εμβαδά υπολογίσθηκαν αναλυτικά από τις συν/νές των κορυφών.
3. Η εξάρτηση από το Ε.Γ.Σ.Α. '87 πραγματοποιήθηκε με σύστημα G.P.S. και κάνοντας χρήση του Ελληνικού Συστήματος Εντοπισμού - HE.PO.S. μέσω του ιδιωτικού δικτύου της METRICA-NET.

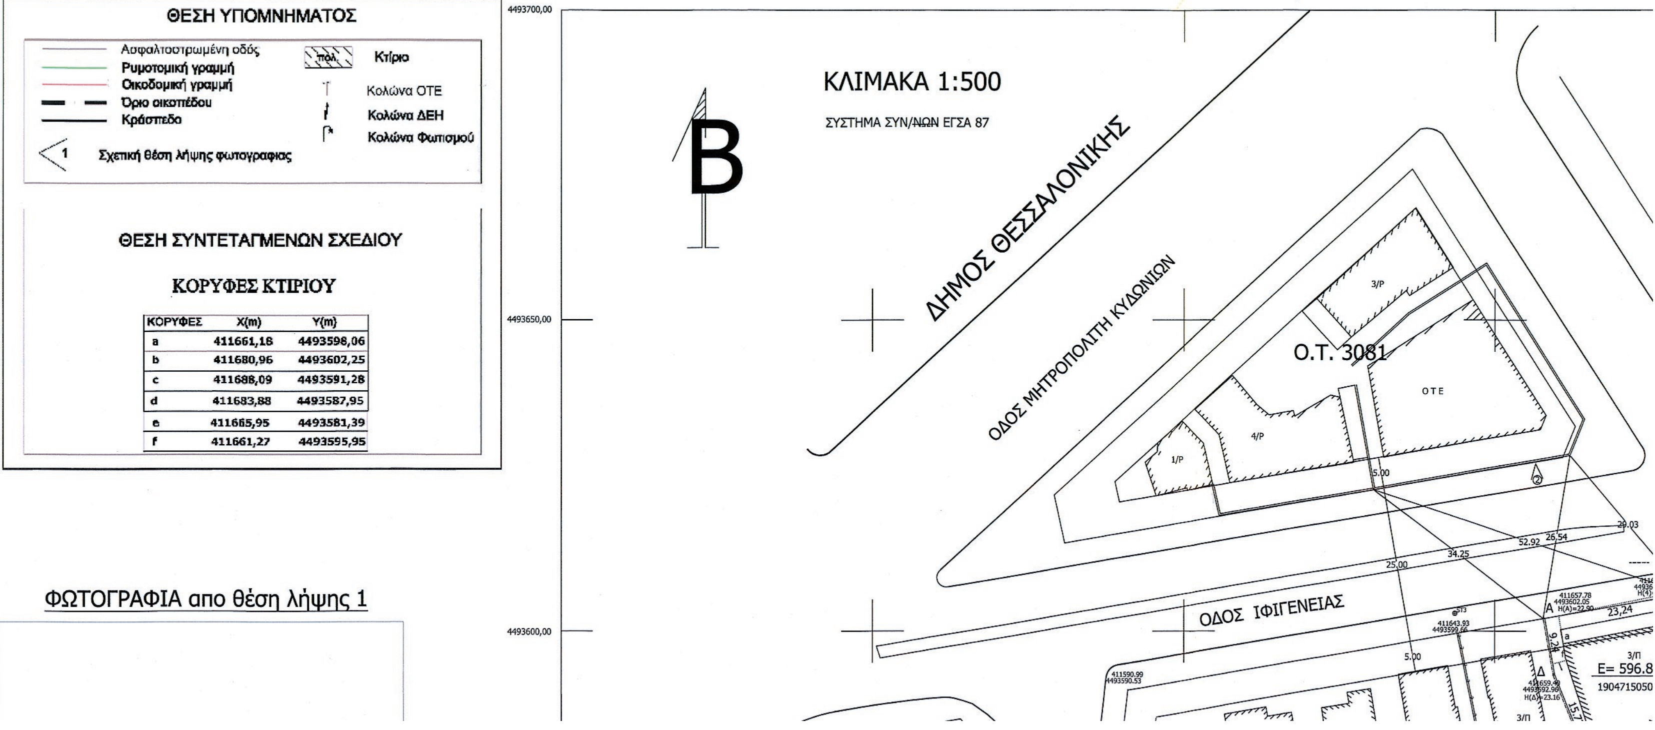

ΘΕΣΗ ΣΥΝΤΕΤΑΓΜΕΝΩΝ ΣΧΕΔΙΟΥ

ΚΟΡΥΦΕΣ ΚΤΙΡΙΟΥ

ΚΟΡΥΦΕΣ	X(m)	Y(m)
a	411661,18	4493598,06
b	411680,96	4493602,25
c	411688,09	4493591,28
d	411683,88	4493587,95
e	411665,95	4493581,39
f	411661,27	4493595,95

ΦΩΤΟΓΡΑΦΙΑ απο θέση λήψης 1

ΔΗΛΩΣΗ ΜΗΧΑΝΙΚΟΥ (Ν.651/1977)

Δηλώνω σύμφωνα με το νόμο για το οικόπεδο με στοιχεία Α.4.2.Β.Γ.Δ.Α και εμβαδόν Ε=596.88 τ.μ. που βρίσκεται επί της οδού ΒΑΣ. ΟΛΓΑΣ με ΙΦΙΓΕΝΕΙΑΣΣ και στο Ο.Τ. 3083 του Δήμου ΚΑΛΑΜΑΡΙΑΣ Π.Ε. ΘΕΣΣΑΛΟΝΙΚΗΣ ότι:

α) είναι ΑΡΤΙΟ και ΟΙΚΟΔΟΜΗΣΙΜΟ ως προς το εμβαδόν και τις διαστάσεις σύμφωνα με τις πολεοδομικές διατάξεις που ισχύουν σήμερα,

β) βρίσκεται ΕΝΤΟΣ του σχεδίου πόλεως της Δ.Ε. ΚΑΛΑΜΑΡΙΑΣ του Δήμου ΚΑΛΑΜΑΡΙΑΣ Π.Ε. ΘΕΣΣΑΛΟΝΙΚΗΣ.

γ) Δεν εμπίπτει στις διατάξεις του Ν.1337/1983 και δεν οφείλει εισφορές σε γη και χρήμα.


δ) εντός του Ο.Τ. δε διέρχονται εναέριες γραμμές μεταφοράς υψηλής τάσης της Δ.Ε.Η., αγωγός φυσικού αερίου ή ρέμα


ε) εντός του όμορου οικοπέδου υφίσταται διατηρητέο κτίριο συμφωνα με την αποφαση ΥΠΠΟ υπ. αρ. πρωτ. ΥΠΠΟ/ΔΙΛΑΠ/Γ/3196/51772/23-02-1987

στ) βάσει του Ν. 2308/15-6-95 περί Εθνικού Κτηματολογίου ΕΧΕΙ ολοκληρωθεί η κτηματογράφηση στην ως άνω περιοχή και έχει μετεγγραφεί στο αντίστοιχο υποθηκοφυλακείο.

ΚΑΛΑΜΑΡΙΑ 11-09-2013

Ο Δηλών

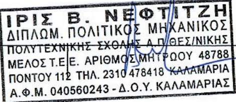

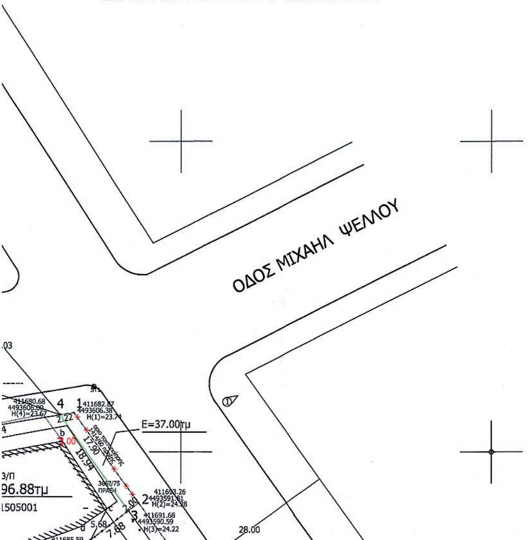

ΣΤΟΙΧΕΙΑ ΕΡΕΥΝΑΣ ΙΔΙΩΤΗ ΜΗΧΑΝΙΚΟΥ

ΔΗΜΟΣ : ΚΑΛΑΜΑΡΙΑΣ (Π.Ε. ΘΕΣΣΑΛΟΝΙΚΗΣ)

ΠΕΡΙΟΧΗ : Δ.Ε. ΚΑΛΑΜΑΡΙΑΣ - Ο.Τ. 3083

Α. ΕΜΒΑΔΟ ΟΙΚΟΠΕΔΟΥ : 596,88τ.μ.

Β. ΟΡΟΙ ΔΟΜΗΣΗΣ

Όρια Οικοπέδου : Α-4-2-Β-Γ-Δ-Α

Αριθμός Συμβολαίου : 17994/3-10-83 του Συμβ/φου Θεσ/νίκης ΠΑΝΤΑΖΙΔΗ ΕΥΣΤΑΘΙΟΥ

Το Οικόπεδο βρίσκεται ΕΝΤΟΣ σχεδίου

Δ/ΓΜΑ ΡΥΜΟΤΟΜΙΑΣ & ΟΡΩΝ ΔΟΜΗΣΗΣ:

Π.Δ. 05-11-1968 Φ.Ε.Κ. 21Δ'/29-01-1969

ΑΠΟΦΑΣΗ ΝΟΜΑΡΧΗ ΑΠ/ΔΠ/40778/03-12-86 ΦΕΚ 126Δ/23-02-87 (ΠΕΖΟΔΡΟΜΗΣΗ ΜΑΚΡΥΡΑΧΗΣ)

ΑΠΟΦΑΣΗ ΝΟΜΑΡΧΗ ΔΠ/ΠΜ/36609/86(σχ. 27395)/87/31-07-87 ΦΕΚ 817Δ/27-08-87 (ΔΙΑΤΑΓΜΑ ΠΡΟΚΗΠΙΩΝ)

ΑΠΟΦΑΣΗ ΝΟΜΑΡΧΗ ΔΠ/ΠΜ/οικ/ 49985/2823/07-10-87 ΦΕΚ 1042Δ/16-10-87 (ΧΩΡΟΣ ΝΗΠΙΑΓΩΓΕΙΟΥ)

ΔΙΑΤΗΡΗΤΕΟ ΚΤΙΣΜΑ: ΑΠΟΦΑΣΗ ΥΠΠΟ/ΔΙΛΑΠ/Γ/3196/51772/23-02-1987 (ΦΕΚ 154Β/ 31-03-1987)

Χρήση γης βάσει ΠΟΛΕΟΔΟΜΙΚΗΣ ΜΕΛΕΤΗΣ: ΓΕΝΙΚΗ ΚΑΤΟΙΚΙΑ (ΦΕΚ166Δ/87)

ΕΛΑΧΙΣΤΑ ΟΡΙΑ	προσ. (μ.)	εμβ. (τ.μ.)
κατά κανόνα	15	400 (1973)
κατά παρ/ση	α) 13	220 (1931)

ΤΟΜΕΑΣ Ι	
Μεγ. Κάλυψη	40 %
Συντ. Δόμησης	1.6
Ύψος	κατα Ν.Ο.Κ.

Γ. ΠΡΑΞΕΙΣ ΤΑΚΤΟΠΟΙΗΣΗΣ / ΑΝΑΛΟΓΙΣΜΟΥ

478/33, 1134/55, 1414/60, 1558/65, 1989/64, 3592/74, 3667/75

ΥΠΟΧΡΕΩΣΕΙΣ ΟΙΚΟΠΕΔΟΥ : α) Προσκυρώσεις:-- , β) Αναλογισμοί:--, γ) Εισφορά σε χρήμα :--

Δ. ΑΡΤΙΟ ΚΑΙ ΟΙΚΟΔΟΜΗΣΙΜΟ

με τα ελάχιστα όρια αρτιότητας

Ε. ΛΕΠΤΟΜΕΡΗΣ ΚΑΘΟΡΙΣΜΟΣ ΡΥΜΟΤΟΜΙΑΣ

όπως ορίζεται από τις συντ/νες και τις εξασφαλίσεις

ΣΤ. ΑΦΕΤΗΡΙΑ ΜΕΤΡΗΣΗΣ ΥΨΩΝ Ν.Ο.Κ. (άρθρο 15)

τα υψόμετρα του διαγράμματος είναι

Ζ. ΤΟ ΟΙΚΟΠΕΔΟ ΒΡΙΣΚΕΤΑΙ ΕΚΤΟΣ ΑΝΑΣΤΟΛΗΣ και δεν υπάρχει σήμα διακοπής εκτέλεσης οικοδ. εργασιών

Η. ΔΕΝ ΔΙΕΡΧΕΤΑΙ ΡΕΥΜΑ ΥΨΗΛΗΣ ΤΑΣΗΣ ΑΠΟ ΤΟ ΟΙΚΟΠΕΔΟ

Θ. ΕΝΤΟΣ ΤΟΥ ΟΙΚΟΠΕΔΟΥ ΔΕΝ ΥΠΑΡΧΟΥΝ ΔΕΝΔΡΑ

ΥΠΕΥΘΥΝΗ ΔΗΛΩΣΗ ΙΔΙΟΚΤΗΤΗ (Ν.4030/2011)

Ο υπογράφων ιδιοκτήτης του ακινήτου ΠΑΠΑΝΩΤΑΣ ΕΥΓΕΝΙΟΣ δηλώνω και ευθυνόμαι για την ακρίβεια των δηλουμένων ορίων του οικοπέδου και για την ύπαρξη και την αιτία του δικαιώματος μου να ζητήσω την έκδοση άδειας δόμησης.

ΑΠΟΚΕΝΤΡΩΜΕΝΗ ΔΙΟΙΚΗΣΗ ΜΑΚΕΔΟΝΙΑΣ-ΘΡΑΚΗΣ
ΔΙ.ΠΕ.ΧΩ.Σ. ΚΕΝΤΡΙΚΗΣ ΜΑΚΕΔΟΝΙΑΣ
Π.Ε. ΘΕΣΣΑΛΟΝΙΚΗΣ
Δήμος: ΚΑΛΑΜΑΡΙΑΣ
Θέμα: Τροποποίηση ρυμοτομικού σχεδίου ΟΤ 3083 οδ. Βασ. Όλγας
Το παρόν τοπογραφικό διάγραμμα συνοδεύει την υπ' αριθ. πρωτ. 3744 / 12-5-15 Απόφαση Γενικού Γραμματέα Αποκεντρωμένης Διοίκησης Μακεδονίας - Θράκης
Θεσ/νίκη 12-5-15
ΘΕΩΡΗΘΗΚΕ
Ο Προϊστάμενος Δ/νσης ΠΕ.ΧΩ.Σ.

ΚΑΛΑΜΑΡΙΑ 11-09-2013

Ο ΔΗΛΩΝ

ΧΩΡΟΣ ΝΗΠΙΑΓΩΓΕΙΟΥ
(Ο.Σ.Κ.)
Ε= 1788.27τμ

Ε= 596.8

Ε=389.28τμ

ΠΕΖΟΔΡΟΜΟΣ

ΟΔΟΣ ΚΕΡΚΥΡΑΣ

ΟΔΟΣ ΚΥΠΡΟΥ

Ο.Τ. 3082

Ο.Τ. 3086

4493550,00
4493500,00
4493450,00
4493400,00

411650
411600
411550
411500





ΦΩΤΟΓΡΑΦΙΑ απο θέση λήψης 2



ΕΡΓΟ

ΤΡΟΠΟΠΟΙΗΣΗ ΕΠΑΝΕΠΙΒΟΛΗΣ ΑΠΑΛΛΟΤΡΙΩΣΗΣ ΡΥΜΟΤΟΜΙΚΟΥ ΣΧΕΔΙΟΥ ΔΗΜΟΥ ΚΑΛΑΜΑΡΙΑΣ ΣΤΟ Ο.Τ. 3083

ΘΕΣΗ ΕΡΓΟΥ

ΣΤΗ ΣΥΜΒΟΛΗ ΤΩΝ ΟΔΩΝ ΒΑΣ. ΟΛΓΑΣ ΚΑΙ ΙΦΙΓΕΝΕΙΑΣ

ΚΥΡΙΟΣ ΕΡΓΟΥ

ΠΑΠΑΝΩΤΑΣ ΕΥΓΕΝΙΟΣ


ΜΕΛΕΤΗΤΗΣ

ΙΡΙΣ ΝΕΦΤΙΤΖΗ ΠΟΛΙΤΙΚΟΣ ΜΗΧΑΝΙΚΟΣ

ΘΕΜΑ ΣΧΕΔΙΟΥ		ΑΡ. ΣΧΕΔΙΟΥ	
ΤΟΠΟΓΡΑΦΙΚΟ		Τ-1	
ΣΤΑΔΙΟ ΜΕΛΕΤΗΣ	ΚΛΙΜΑΚΑ	ΚΩΔΙΚΟΣ	
	1/500	ΣΕΙΡΑ: 1	ΗΜ / ΝΙΑ: ΣΕΠΤΕΜΒΡΙΟΣ 2013
ΥΠΟΓΡΑΦΗ ΜΕΛΕΤΗΤΗ		ΘΕΩΡΗΣΗ ΥΠΗΡΕΣΙΑΣ	

ΙΡΙΣ Β. ΝΕΦΤΙΤΖΗ
ΔΙΠΛΩΜ. ΠΟΛΙΤΙΚΟΣ ΜΗΧΑΝΙΚΟΣ
ΠΟΛΥΤΕΧΝΙΚΗΣ ΣΧΟΛΗΣ Α.Π.ΘΕΣ/ΝΙΚΗΣ
ΜΕΛΟΣ Τ.Ε.Ε. ΑΡΙΘΜΟΣ ΜΗΤΡΩΟΥ 48788
ΠΟΝΤΟΥ 112 ΤΗΛ. 2310 478418 ΚΑΛΑΜΑΡΙΑ
Α.Φ.Μ. 040560243 - Δ.Ο.Υ. ΚΑΛΑΜΑΡΙΑΣ

Το παρόν συνοδεύει την υπ' αριθ. 330/2014 Απόφαση Δημοτικού Συμβουλίου του Δήμου Καλαμαριάς

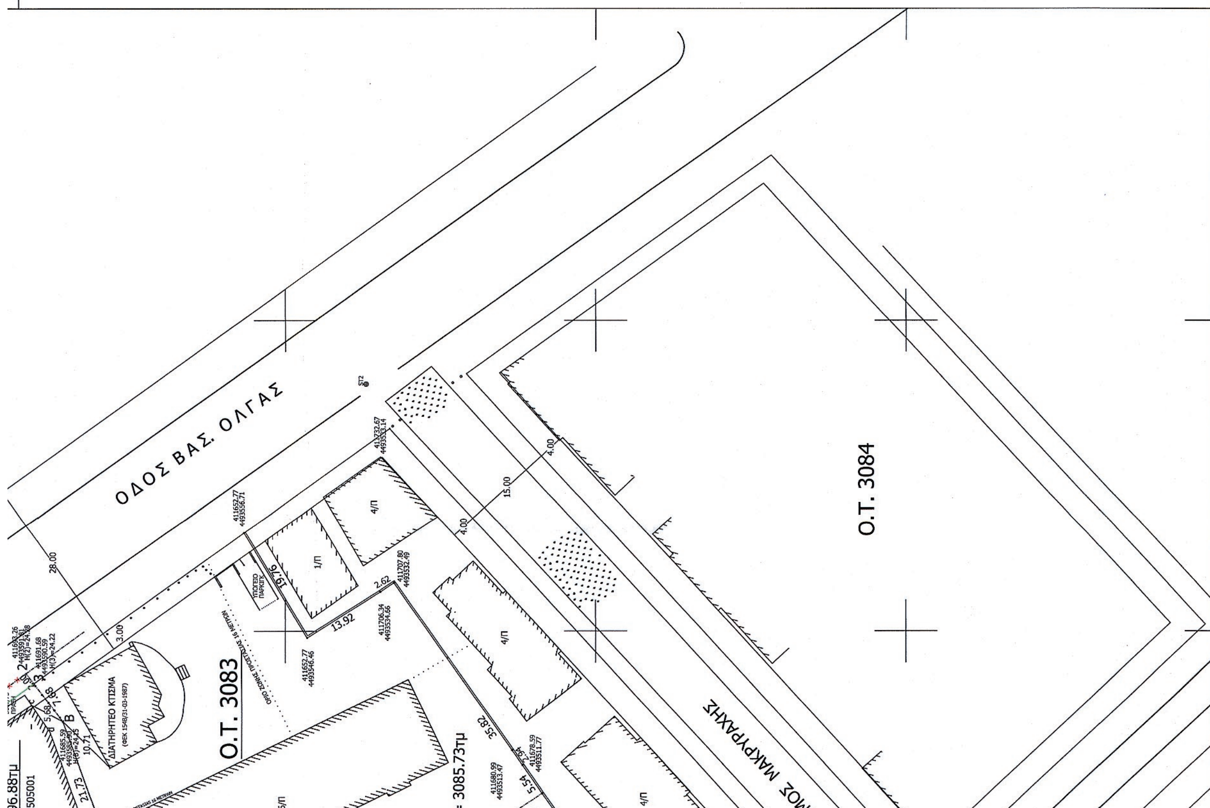

Αριθμ. 93/2015 (2)

Αυτοδίκαιη άρση απαλλοτρίωσης στην τ.κ. Ρούσας Εκκλησιάς.

ΤΟ ΔΗΜΟΤΙΚΟ ΣΥΜΒΟΥΛΙΟ ΣΗΤΕΙΑΣ

Έχοντας υπόψη:

α) την υπ’ αρ. 157/2012 απόφαση του Μονομελούς Πρωτοδικείου Λασιθίου,

β) τη γνωμοδότηση του Νομικού Συμβούλου του Δήμου,

γ) τις διατάξεις των Ν. 2882/2001 (άρθρο 11 παρ 3), 3463/2006, 3852/2010 και 4024/2011 (άρθρο 39 παρ. 3), αποφασίζει ομόφωνα:

Βεβαιώνει την αυτοδίκαιη άρση της απαλλοτρίωσης, σύμφωνα με το άρθρο 11 παρ. 3 του Ν. 2882/2001, ακινήτου έκτασης 46,56 τ.μ. ιδιοκτησίας κληρονόμων Ιωάννη Μαρκετάκη εντός του οικισμού Ρούσας Εκκλησιάς της κτηματικής περιφέρειας του Δήμου Σητείας, για τη διάνοιξη δημοτικού δρόμου.

Η απόφαση αυτή να δημοσιευθεί στην Εφημερίδα της Κυβερνήσεως και να μεταγραφεί στο Υποθηκοφυλακείο Σητείας.

Σητεία, 22 Απριλίου 2015

Ο Πρόεδρος του Δ.Σ.

ΝΙΚΟΣ ΚΟΖΥΡΑΚΗΣ

ΕΘΝΙΚΟ ΤΥΠΟΓΡΑΦΕΙΟ

ΕΦΗΜΕΡΙΣ ΤΗΣ ΚΥΒΕΡΝΗΣΕΩΣ

ΤΙΜΗ ΠΩΛΗΣΗΣ ΦΥΛΛΩΝ ΤΗΣ ΕΦΗΜΕΡΙΔΑΣ ΤΗΣ ΚΥΒΕΡΝΗΣΕΩΣ

Σε έντυπη μορφή:

- Για τα Φ.Ε.Κ. από 1 έως 16 σελίδες σε 1 € προσαυξανόμενη κατά 0,20 € για κάθε επιπλέον οκτασέλιδο ή μέρος αυτού.
- Για τα φωτοαντίγραφα Φ.Ε.Κ. σε 0,15 € ανά σελίδα.

Σε μορφή DVD/CD:

Τεύχος	Ετήσια έκδοση	Τριμηνιαία έκδοση	Μηνιαία έκδοση
Α΄	150 €	40 €	15 €
Β΄	300 €	80 €	30 €
Γ΄	50 €	-	-
Υ.Ο.Δ.Δ.	50 €	-	-
Δ΄	110 €	30 €	-

Τεύχος	Ετήσια έκδοση	Τριμηνιαία έκδοση	Μηνιαία έκδοση
Α.Α.Π.	110 €	30 €	-
Ε.Β.Ι.	100 €	-	-
Α.Ε.Δ.	5 €	-	-
Δ.Δ.Σ.	200 €	-	20 €
Α.Ε.-Ε.Π.Ε.	-	-	100 €

- Η τιμή πώλησης μεμονωμένων Φ.Ε.Κ. σε μορφή cd-rom από εκείνα που διατίθενται σε ψηφιακή μορφή και μέχρι 100 σελίδες, σε 5 € προσαυξανόμενη κατά 1 € ανά 50 σελίδες.

ΕΤΗΣΙΕΣ ΣΥΝΔΡΟΜΕΣ Φ.Ε.Κ.

Τεύχος	Έντυπη μορφή
Α΄	225 €
Β΄	320 €
Γ΄	65 €
Υ.Ο.Δ.Δ.	65 €

Τεύχος	Έντυπη μορφή
Δ΄	160 €
Α.Α.Π.	160 €
Ε.Β.Ι.	65 €
Α.Ε.Δ.	10 €

Τεύχος	Έντυπη μορφή
Α.Ε.-Ε.Π.Ε.	2.250 €
Δ.Δ.Σ.	225 €
Α.Σ.Ε.Π.	70 €
Ο.Π.Κ.	-

- Το τεύχος Α.Σ.Ε.Π. (έντυπη μορφή) θα αποστέλλεται σε συνδρομητές ταχυδρομικά, με την επιβάρυνση των 70 €, ποσό το οποίο αφορά τα ταχυδρομικά έξοδα.

- Η καταβολή γίνεται σε όλες τις Δημόσιες Οικονομικές Υπηρεσίες (Δ.Ο.Υ.). Το πρωτότυπο διπλότυπο (έγγραφο αριθμ. πρωτ. 9067/28.2.2005 2η Υπηρεσία Επιτρόπου Ελεγκτικού Συνεδρίου) με φροντίδα των ενδιαφερομένων, πρέπει να αποστέλλεται ή να κατατίθεται στο Εθνικό Τυπογραφείο (Καποδιστρίου 34, Τ.Κ. 104 32 Αθήνα).
- Σημειώνεται ότι φωτοαντίγραφα διπλοτύπων, ταχυδρομικές Επιταγές για την εξόφληση της συνδρομής, δεν γίνονται δεκτά και θα επιστρέφονται.
- Οι οργανισμοί τοπικής αυτοδιοίκησης, τα νομικά πρόσωπα δημοσίου δικαίου, τα μέλη της Ένωσης Ιδιοκτητών Ημερησίου Τύπου Αθηνών και Επαρχίας, οι τηλεοπτικοί και ραδιοφωνικοί σταθμοί, η Ε.Σ.Η.Ε.Α, τα τριτοβάθμια συνδικαλιστικά όργανα και οι τριτοβάθμιες επαγγελματικές ενώσεις δικαιούνται έκπτωσης πενήντα τοις εκατό (50%) επί της ετήσιας συνδρομής.
- Το ποσό υπέρ ΤΑ.Π.Ε.Τ. (5% επί του ποσού συνδρομής), καταβάλλεται ολόκληρο (Κ.Α.Ε. 3512) και υπολογίζεται πριν την έκπτωση.
- Στην Ταχυδρομική συνδρομή του τεύχους Α.Σ.Ε.Π. δεν γίνεται έκπτωση.

Πληροφορίες για δημοσιεύματα που καταχωρίζονται στα Φ.Ε.Κ. στο τηλ.: 210 5279000.
Φωτοαντίγραφα παλαιών Φ.Ε.Κ.: τηλ.: 210 8220885.

Τα φύλλα όλων των τευχών της Εφημερίδας της Κυβερνήσεως διατίθενται δωρεάν σε ηλεκτρονική μορφή από την ιστοσελίδα του Εθνικού Τυπογραφείου (www.et.gr)

Ηλεκτρονική Διεύθυνση: http://www.et.gr - e-mail: webmaster.et@et.gr

ΟΙ ΥΠΗΡΕΣΙΕΣ ΕΞΥΠΗΡΕΤΗΣΗΣ ΠΟΛΙΤΩΝ ΛΕΙΤΟΥΡΓΟΥΝ ΚΑΘΗΜΕΡΙΝΑ ΑΠΟ 08:00 ΜΕΧΡΙ 13:30



ΑΠΟ ΤΟ ΕΘΝΙΚΟ ΤΥΠΟΓΡΑΦΕΙΟ
ΚΑΠΟΔΙΣΤΡΙΟΥ 34 * ΑΘΗΝΑ 104 32 * ΤΗΛ. 210 52 79 000 * FAX 210 52 21 004